




MIESZKANIE M.25

kondygnacja:
II piętro

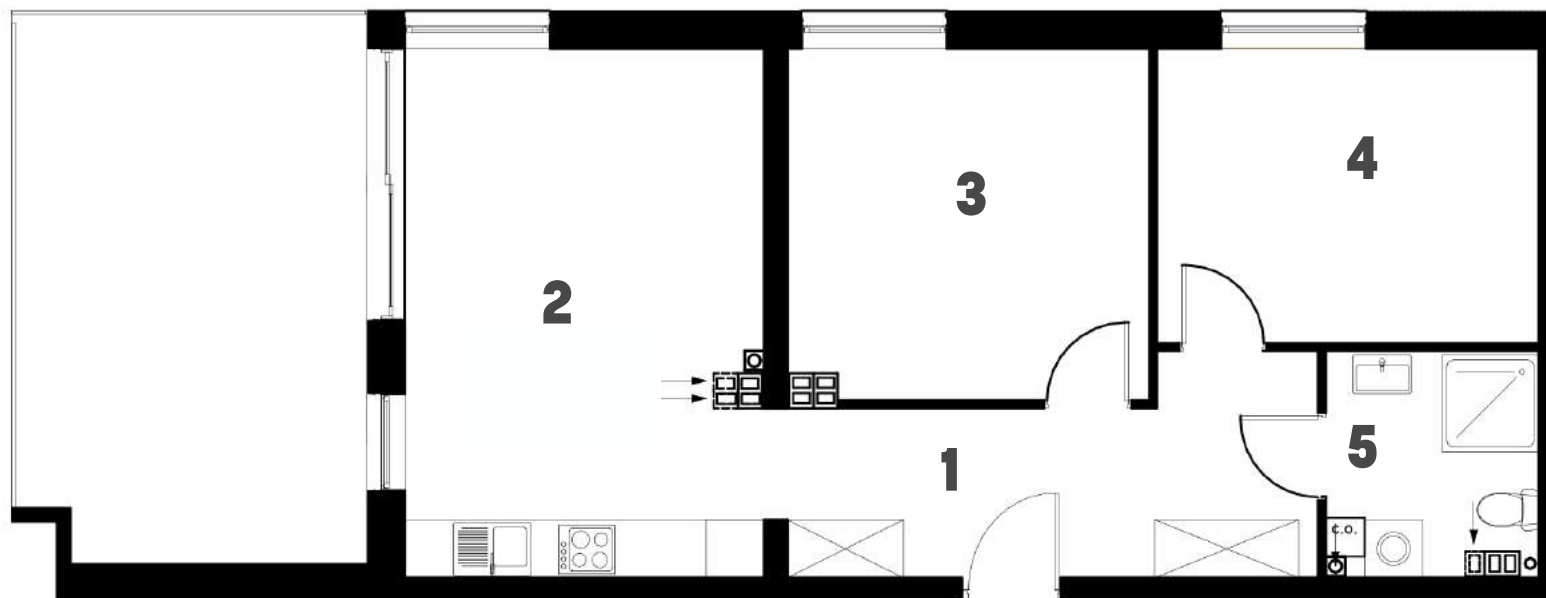

1	przedpokój	10,55 m ²
2	salon z aneksem	20,85 m ²
3	pokój	13,54 m ²
4	pokój	12,09 m ²
5	łazienka	4,86 m ²

powierzchnia użytkowa:

61,88 m²

powierzchnia dodatkowa:
taras 20,92 m²



Przedstawiona oferta ma charakter informacyjny i nie stanowi oferty handlowej w rozumieniu art. 66 par. 1 Kodeksu Cywilnego.
Przedstawione w treści oferty rysunki, wizualizacje, mapki itp. mają charakter poglądowy i ich ostateczny kształt może ulec zmianie.



BIURO
SPRZEDAŻY

Przeclaw 116/5 | 72-005 Przeclaw
sprzedaz@smartcube.com.pl

+48 577 15 20 15
smartcubeprzeclaw

www.smartcube.com.pl