



MIESZKANIE M.33A


kondygnacja:
III piętro

1	salon z aneksem	25,29 m ²
2	pokój	11,20 m ²
3	łazienka	4,82 m ²

powierzchnia użytkowa:

41,31 m²

powierzchnia dodatkowa:
taras 18,0 m²

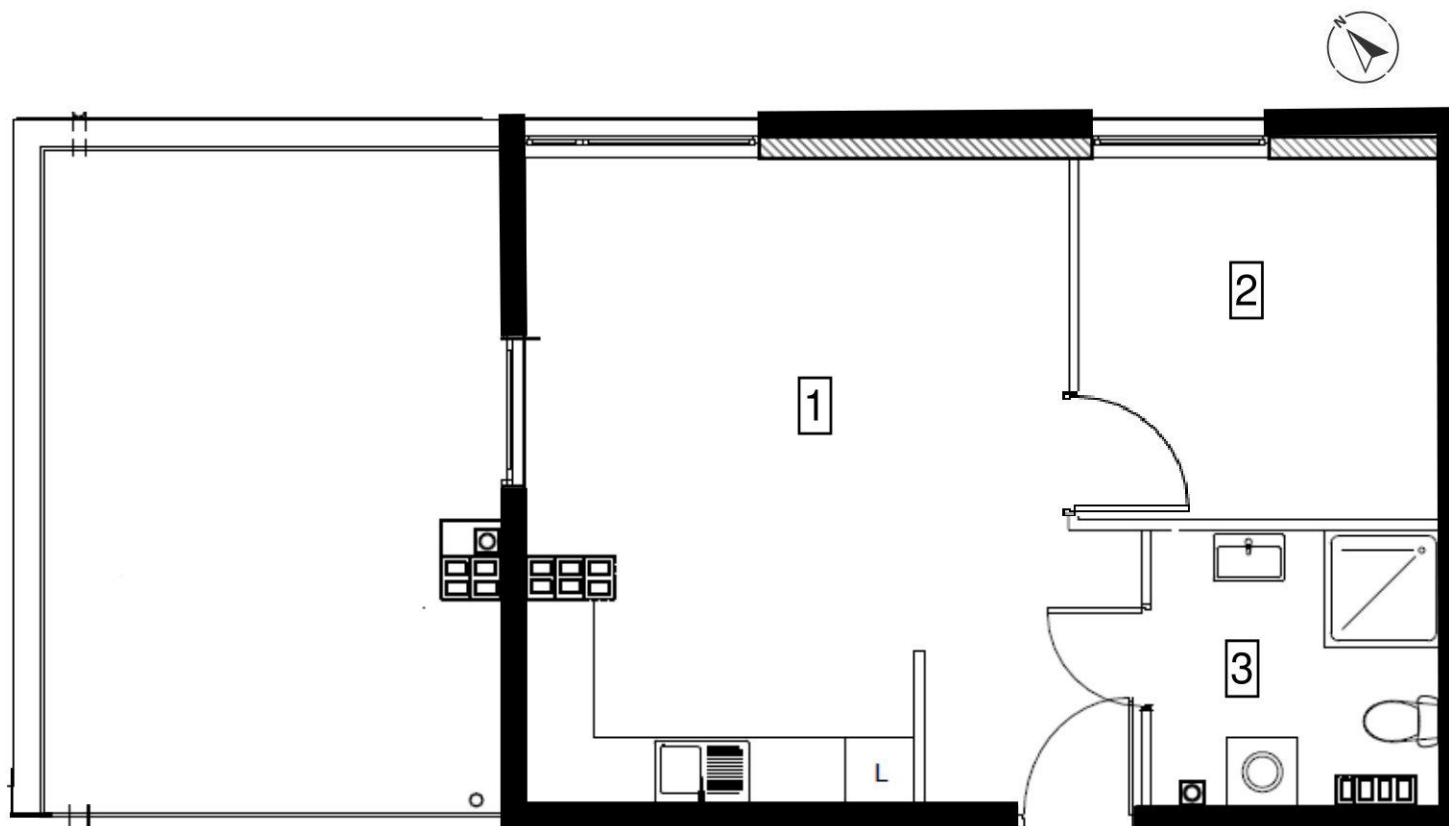

Przedstawiona oferta ma charakter informacyjny i nie stanowi oferty handlowej w rozumieniu art. 66 par. 1 Kodeksu Cywilnego.
Przedstawione w treści oferty rysunki, wizualizacje, mapki itp. mają charakter poglądowy i ich ostateczny kształt może ulec zmianie.



BIURO
SPRZEDAŻY

Przeclaw 116/5 | 72-005 Przeclaw
sprzedaz@smartcube.com.pl

+48 577 15 20 15
smartcubeprzeclaw

www.smartcube.com.pl